

Renovation

Lindenweg 3, 3904 Naters

Bauherrschaft:

Thomas Lochmatter, Rhodaniastrasse 15, 3904 Naters

1. Obergeschoss

Renovation Lindenweg 3

Unterer Stock (neu)

1. Fenster Frontseite, >10 m Abstand
2. Bestehendes Fenster, 2.2 m Abstand, kein Fenster gegenüber
3. Bisher Tür, neu Fenster, 2.5 m Abstand, Fenster (3*) direkt gegenüber
4. Bisher Fenster, neu Glastüre
5. Neu ausgebrochenes Fenster, 2.4 m Abstand, Türe (5*) direkt gegenüber
6. Bestehendes Fenster, >5 m Abstand

Holz
Stein



Brandschutzmassnahmen

Gebäude Nachbar, Aussenwandkonstruktion RF 1
Gebäude Lindenweg 3, Aussenwandkonstruktion RF 1 / RF 2 / RF 3
(Blockbauwand REI 30)

Brandschutznachweis VKF 15-15 Variante F

Fenster Nr. 1 + Nr. 2 + Nr. 4 + Nr. 6 haben kein Anforderung an den Feuerwiderstand

Brandschutznachweis VKF 15-15 Variante E

Fenster Nr. 3 haben einen Feuerwiderstand von EI 30
(feuerwiderstandsfähige Fenster, die nur zu Unterhaltszwecken offenbar sind)

Brandschutznachweis VKF 15-15 Variante D

Fenster Nr. 5 haben einen Feuerwiderstand von EI 30
(feuerwiderstandsfähige Fenster, die nur zu Unterhaltszwecken offenbar sind)

Brandschutzplanung

Datum: 18.03.2025
Revidiert:
Format: A3
Massstab: 1:000
Gezeichnet: thw
Plan Nr. 225-49

Renovation

Lindenweg 3, 3904 Naters

Bauherrschaft:

Thomas Lochmatter, Rhodaniastrasse 15, 3904 Naters

Dachgeschoss


Renovation Lindenweg 3

Oberer Stock (neu)

1. Fenster Frontseite, >10 m Abstand

2. Bestehendes Fenster, 2.2 m Abstand, kein Fenster gegenüber

Holz
Stein

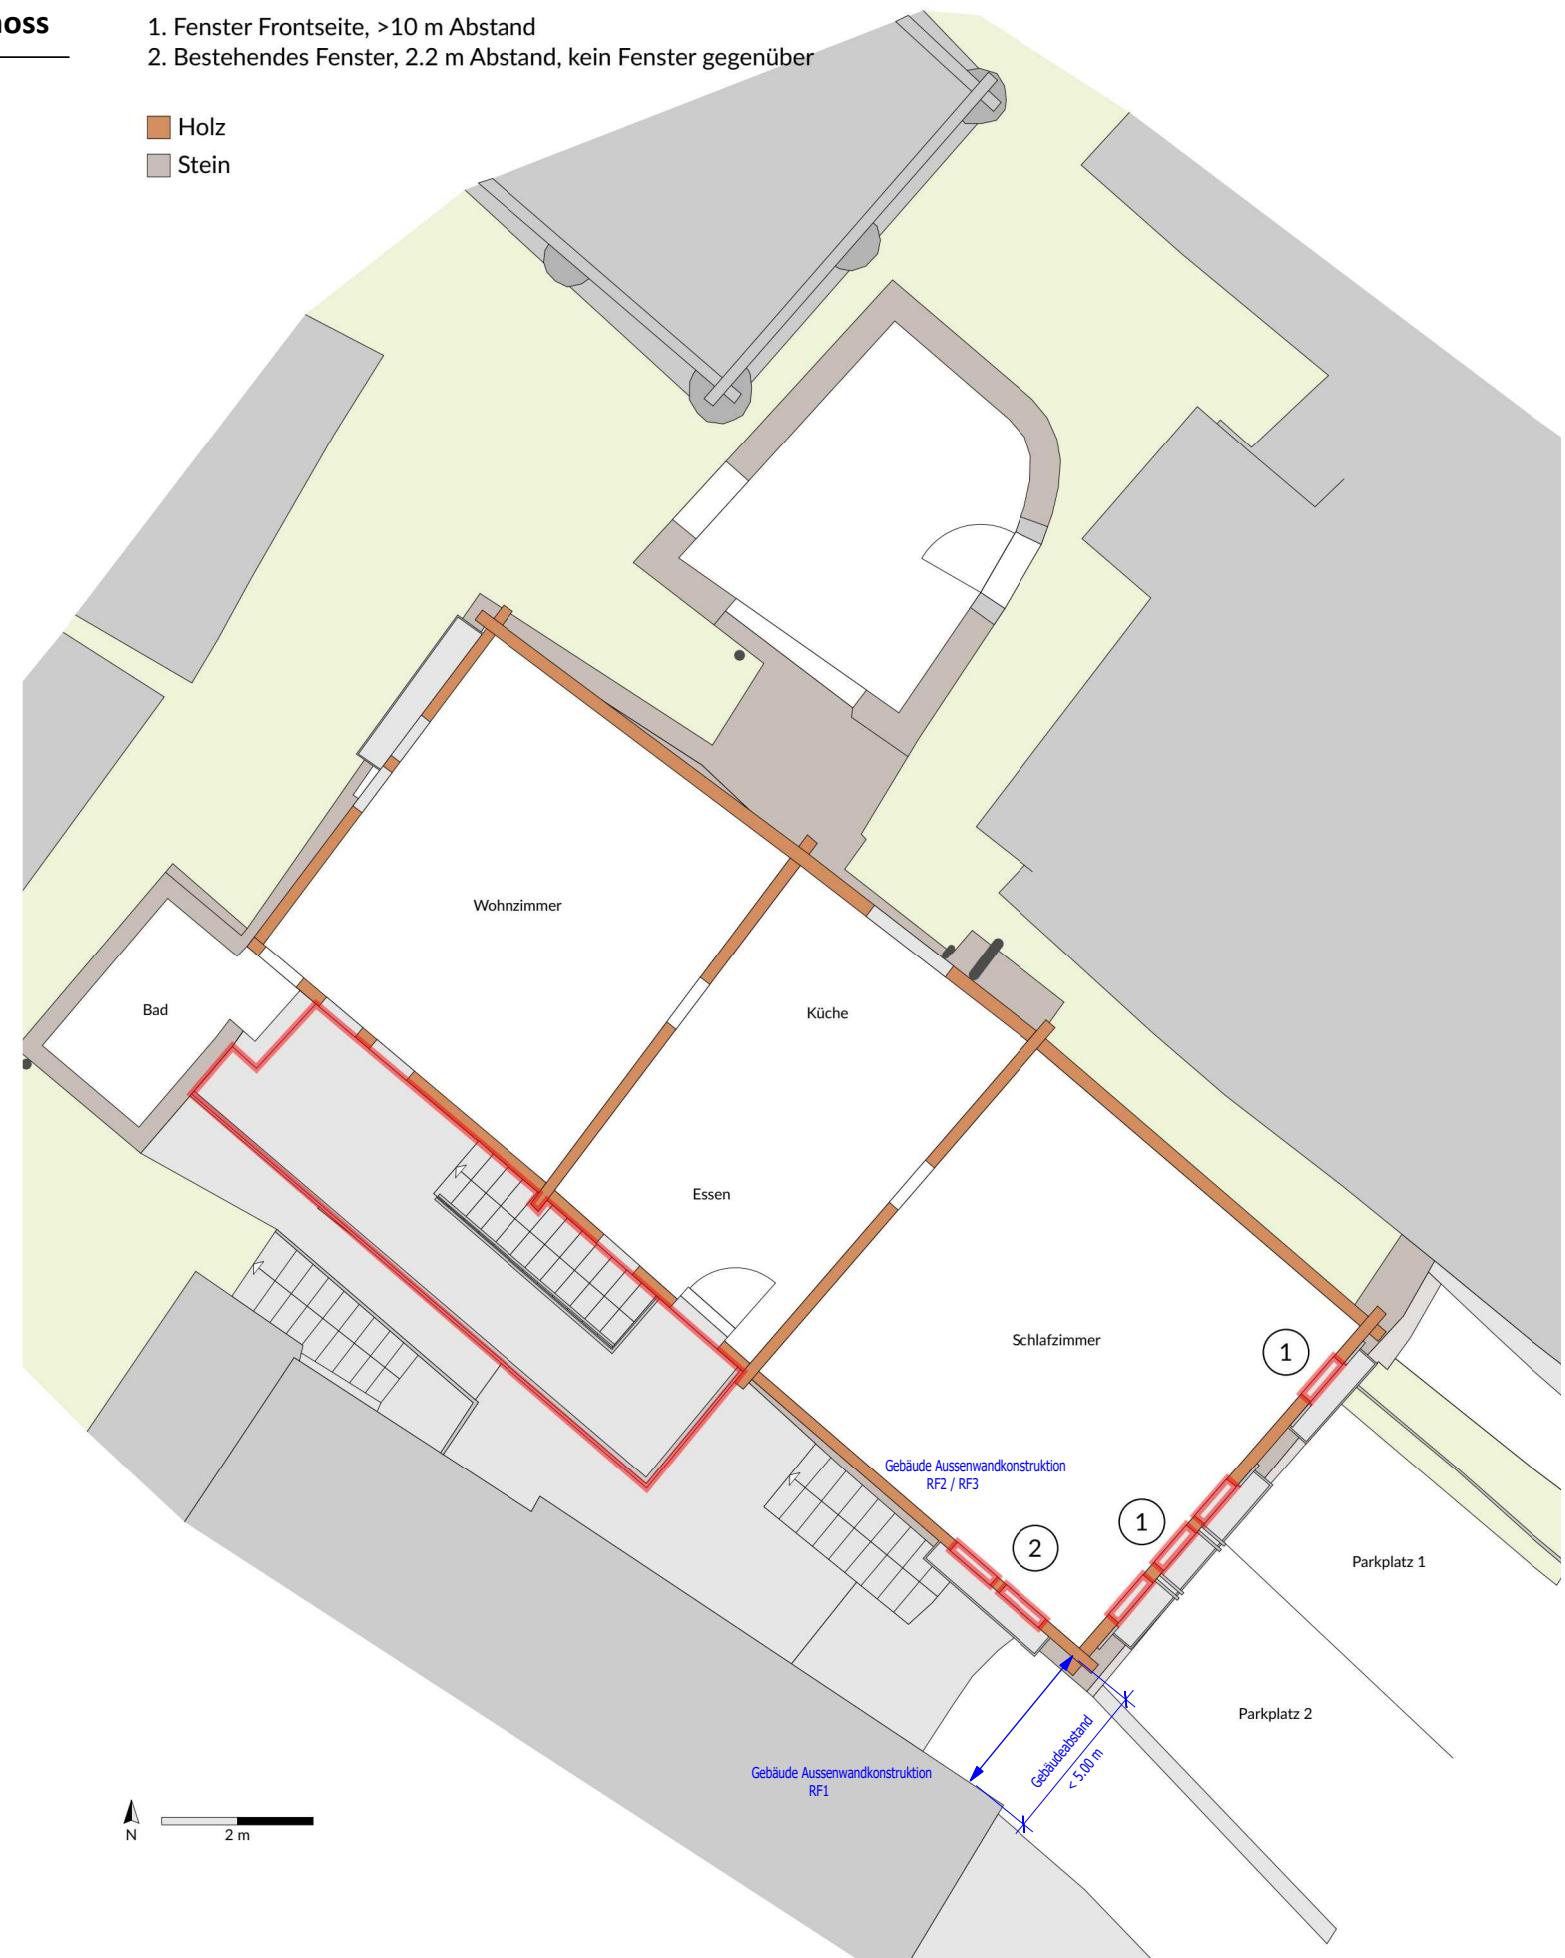

Brandschutzmassnahmen

Gebäude Nachbar, Aussenwandkonstruktion RF 1

Gebäude Lindenweg 3, Aussenwandkonstruktion RF 2 / RF 3
(Blockbauwand REI 30)

Brandschutznachweis VKF 15-15 Variante F

Fenster Nr. 1 + Nr. 2 haben kein Anforderung an den Feuerwiderstand