


Renovation Lindenweg 3

Süd-West-Seite

Bisher



Neu

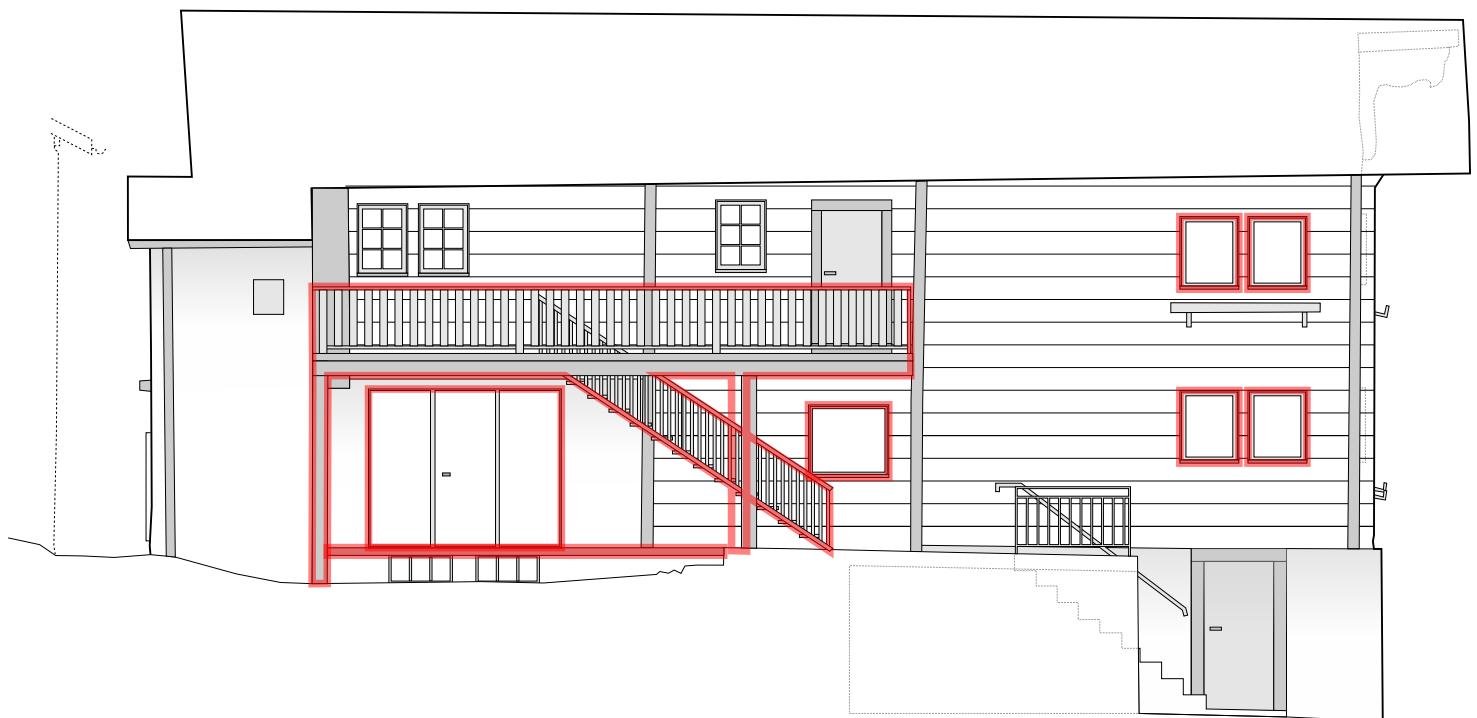

2 m